



A-RCH
Grafica e progetto

Particolare grafico







RILIEVO DI FABBRICATO RESIDENZIALE PER INTERVENTO CONSERVATIVO FACCIATE

esempi di alcune tavole prospettiche

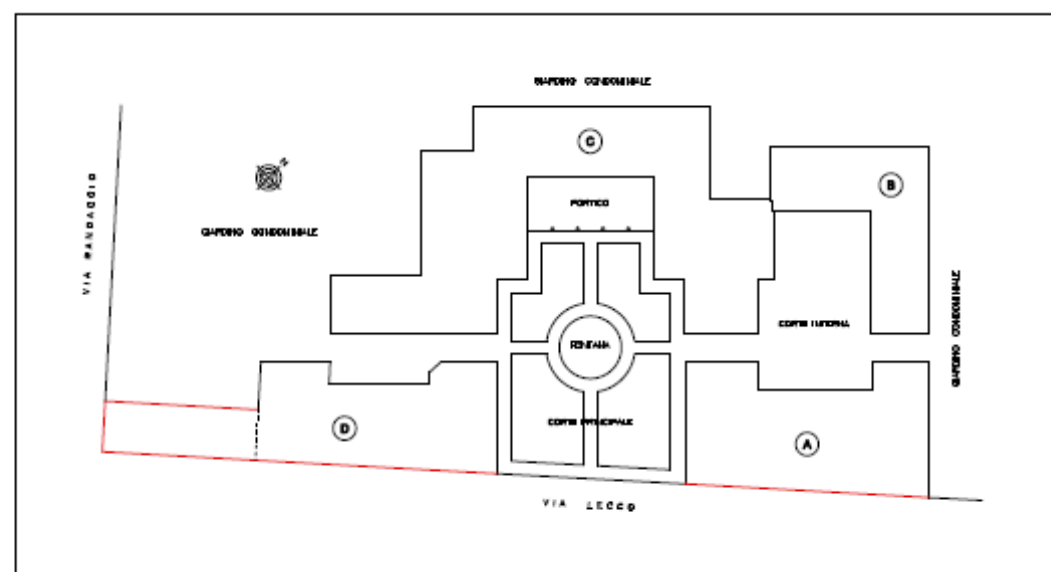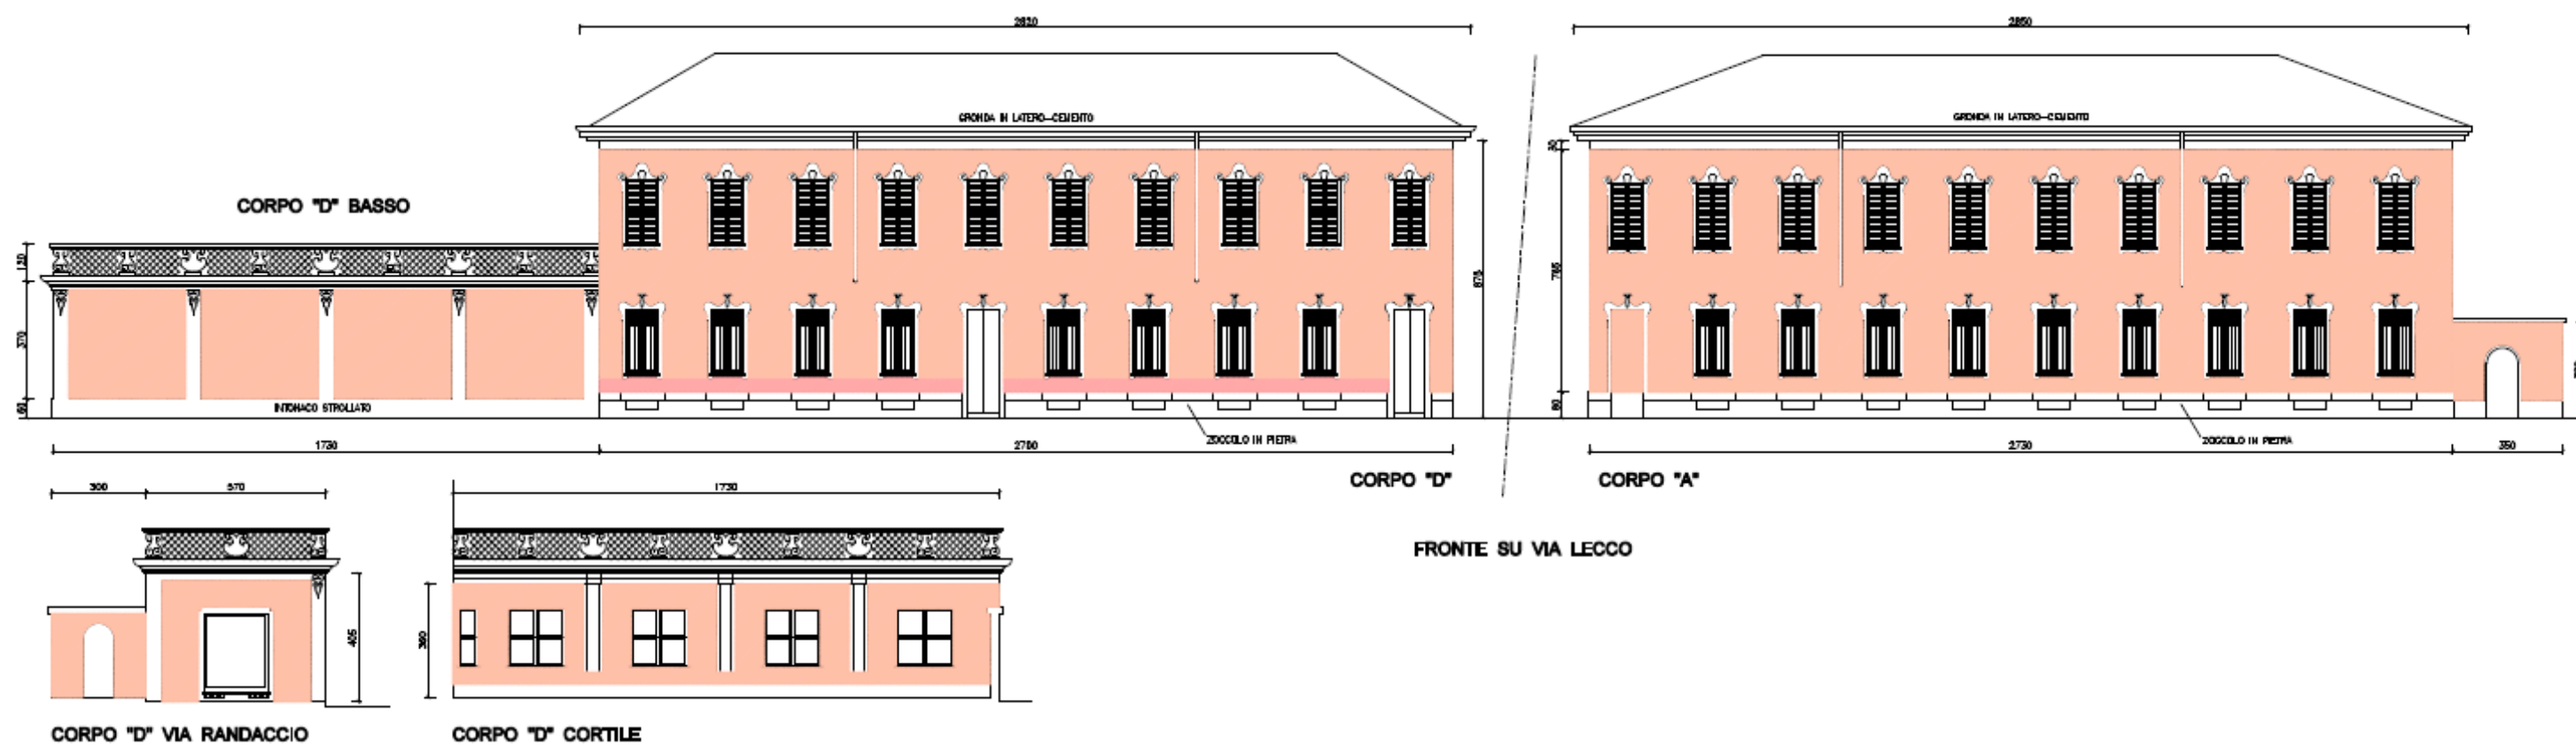


PLANIMETRIA SCHEMATICA

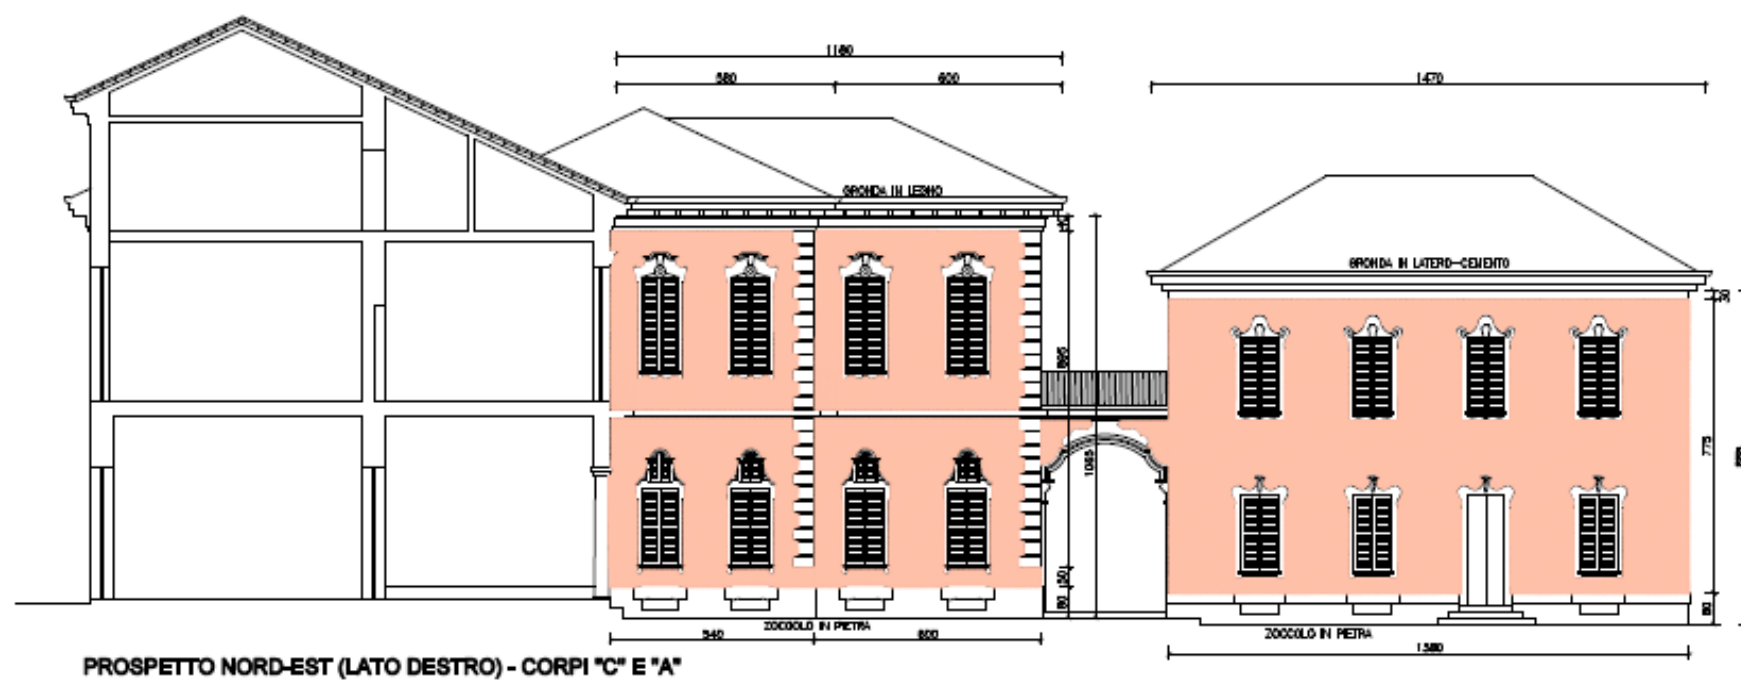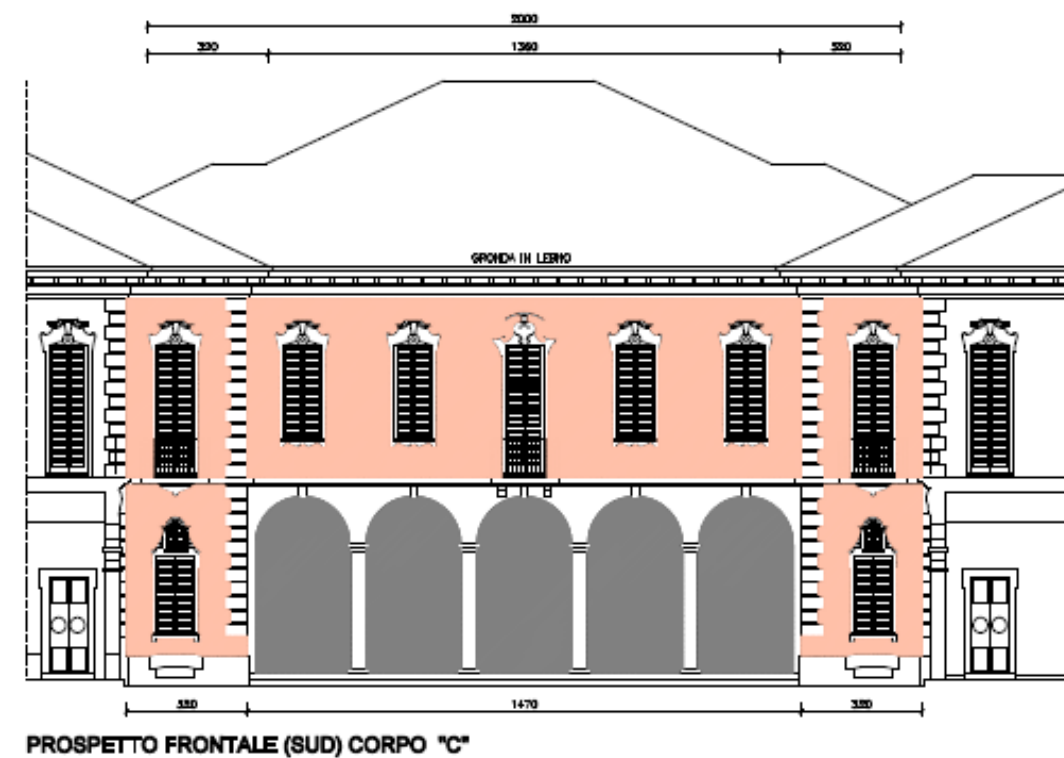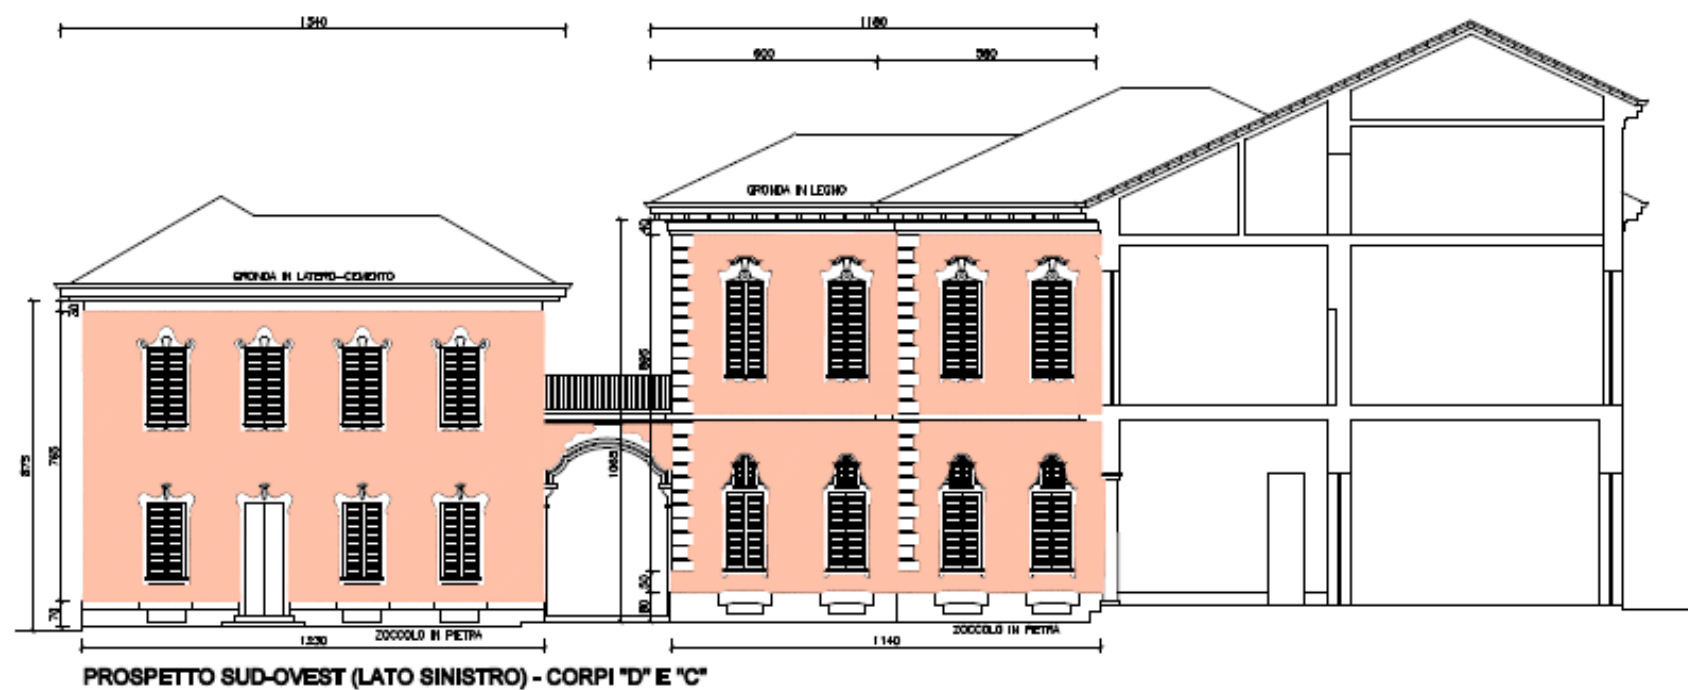


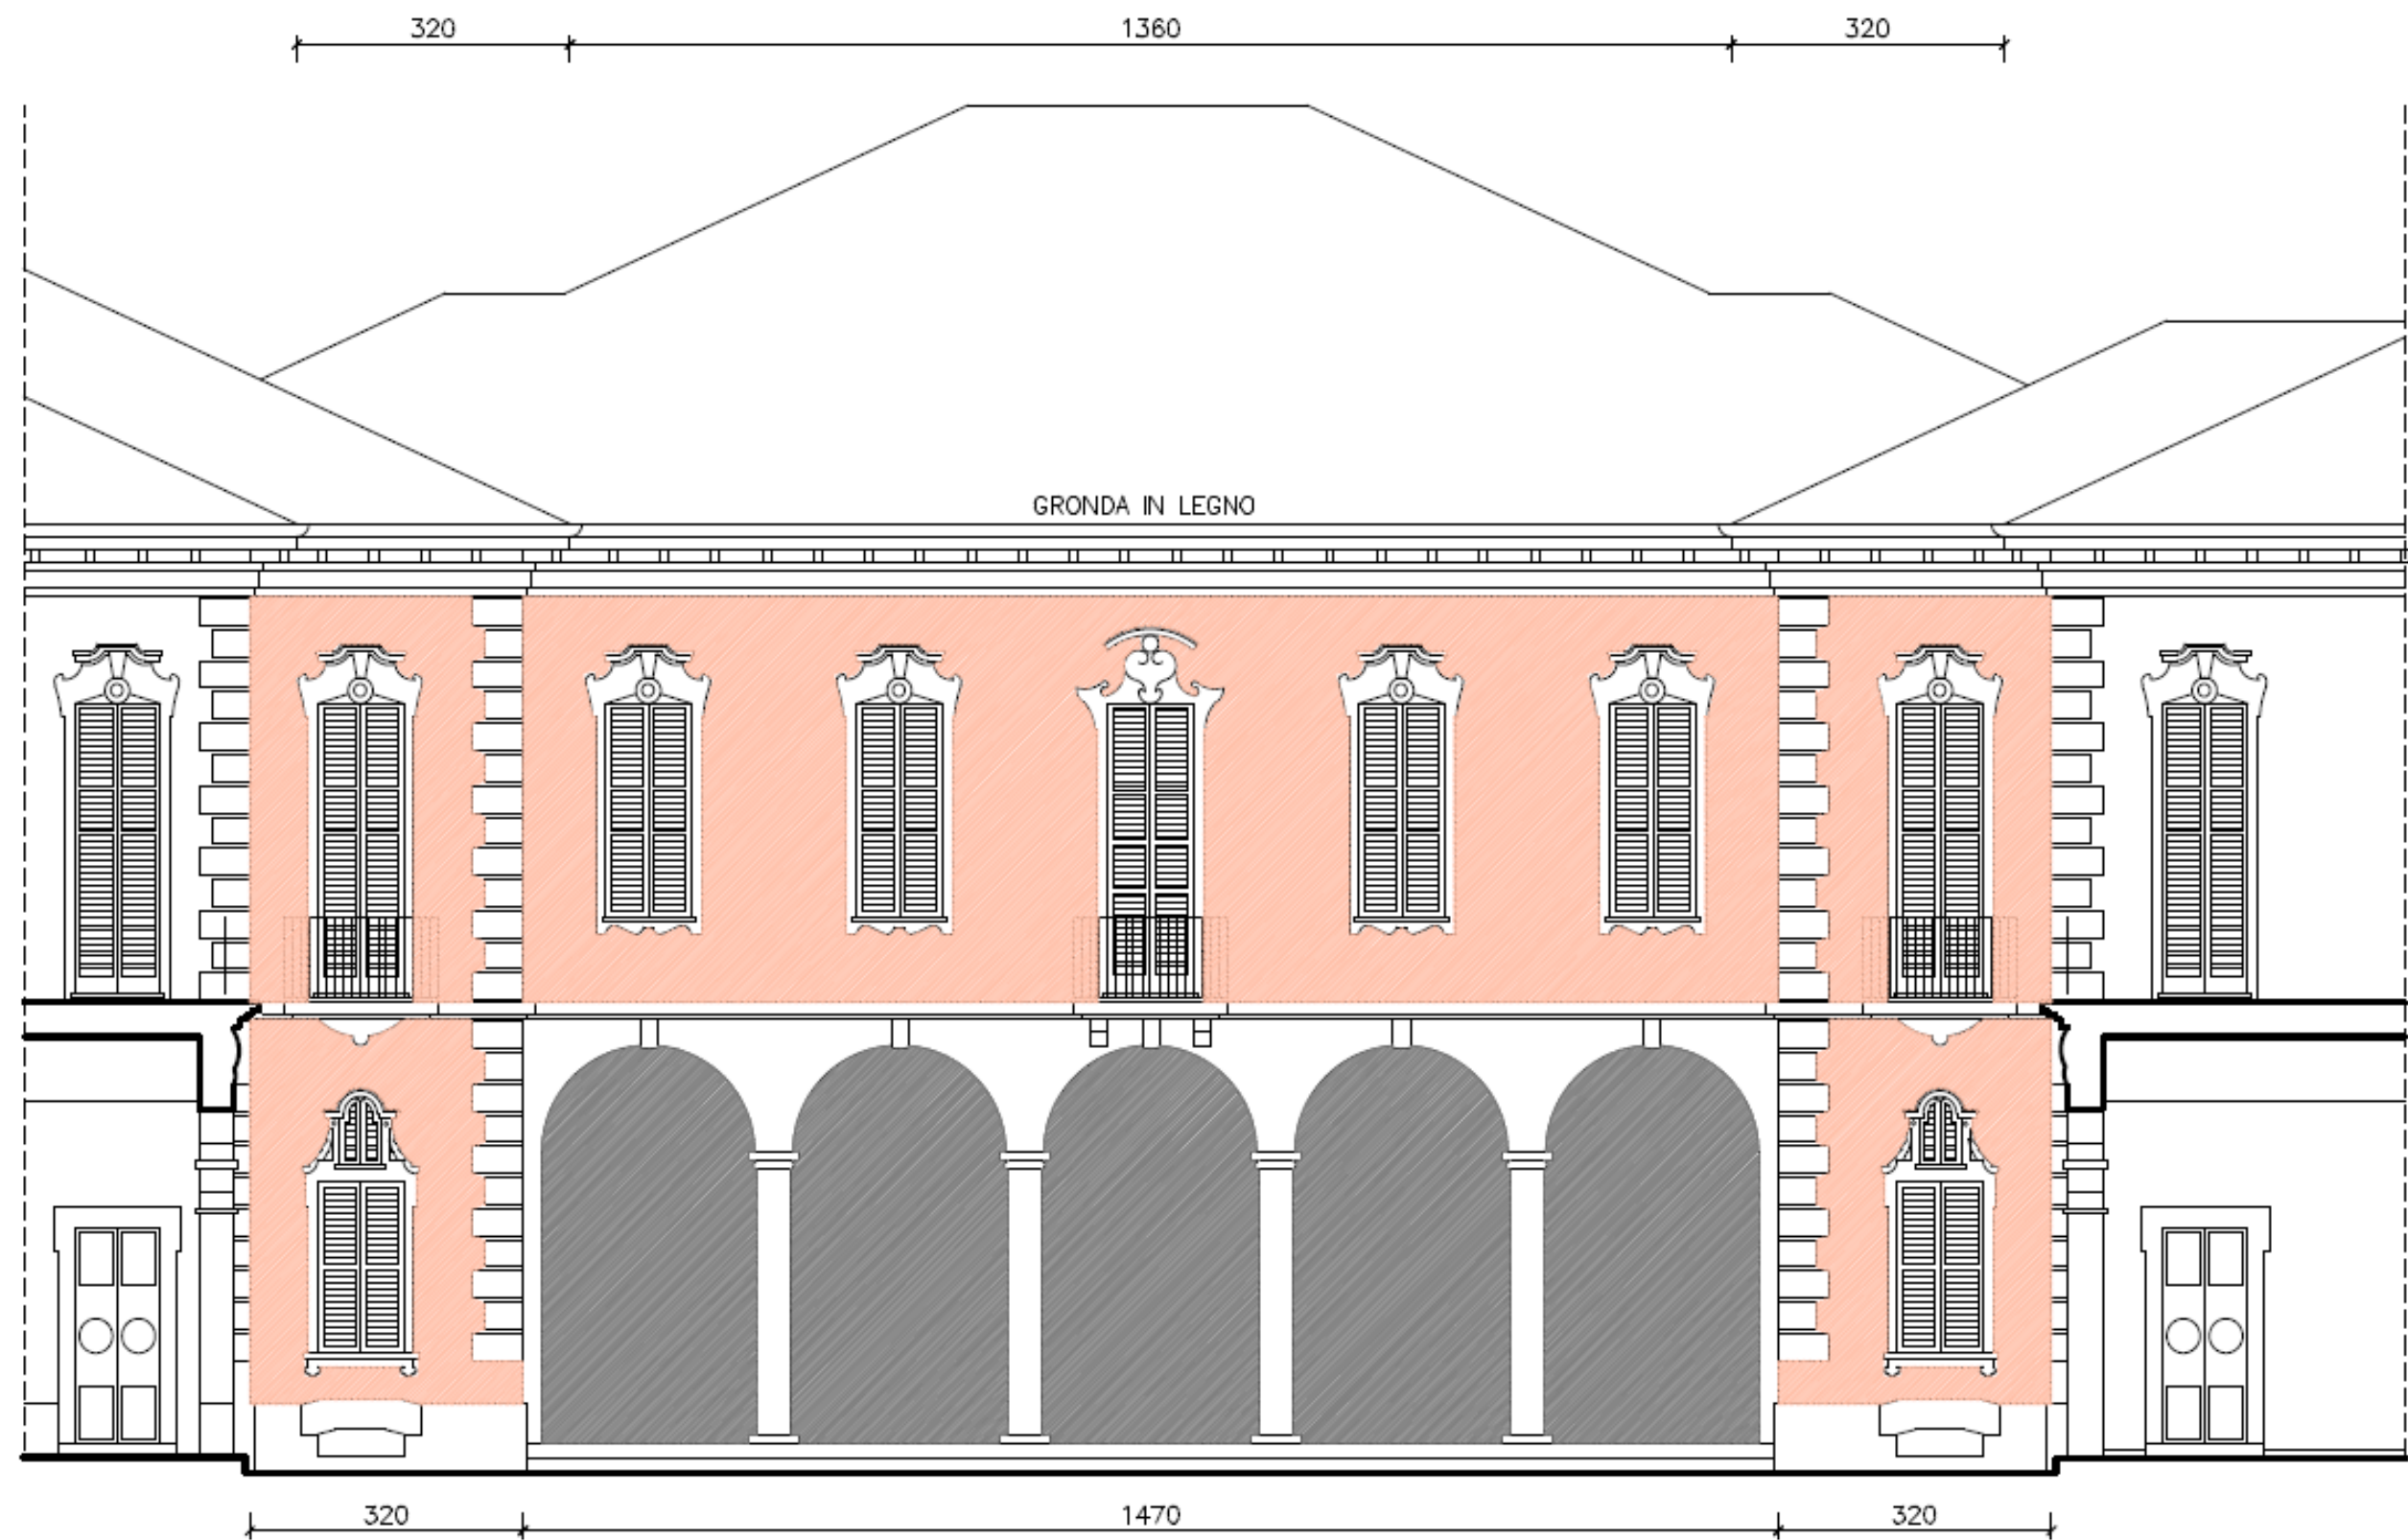


PROSPETTO FRONTALE (SUD) CORPO "C"

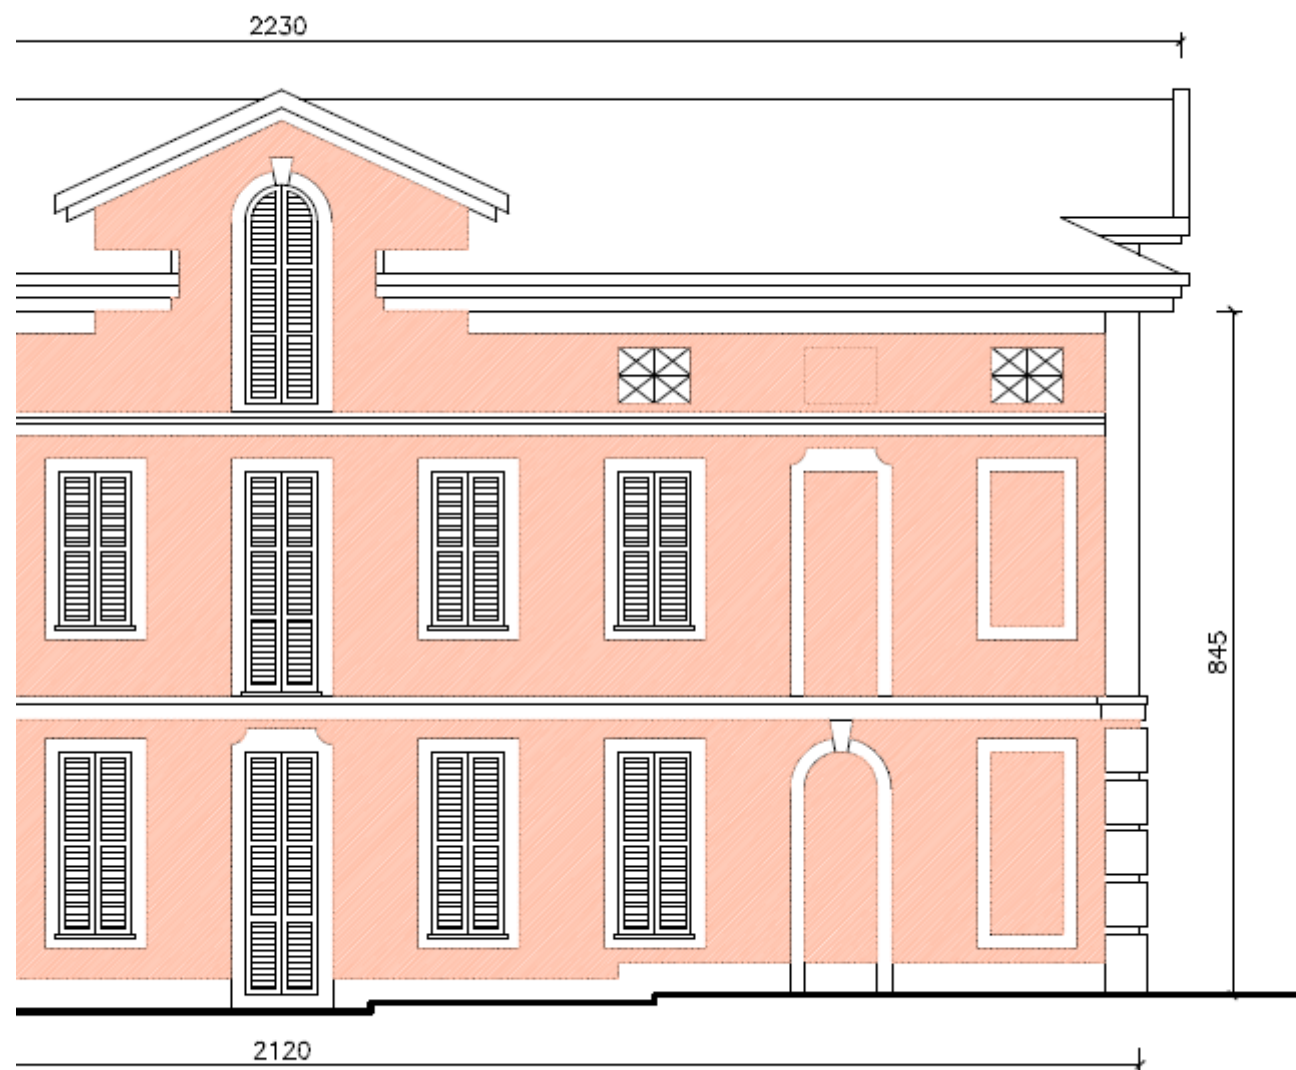


CORPO "B"

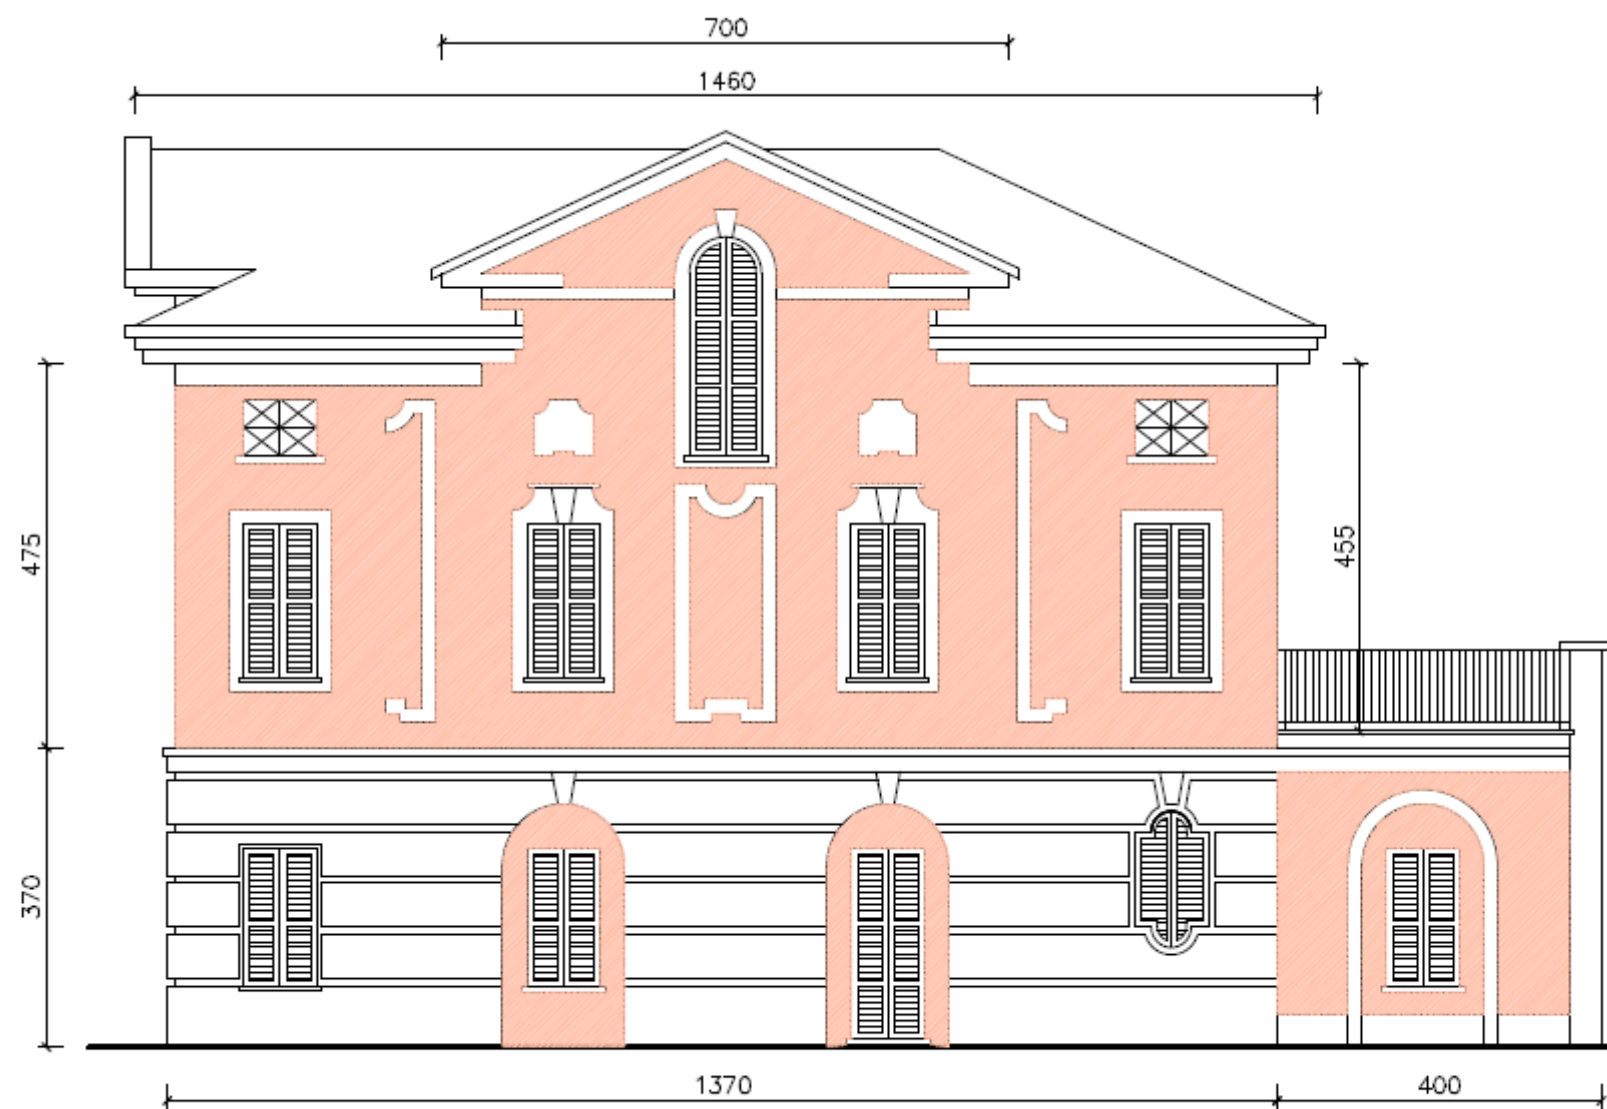


CORPO "B" LATO NORD-OVEST GIARDINO

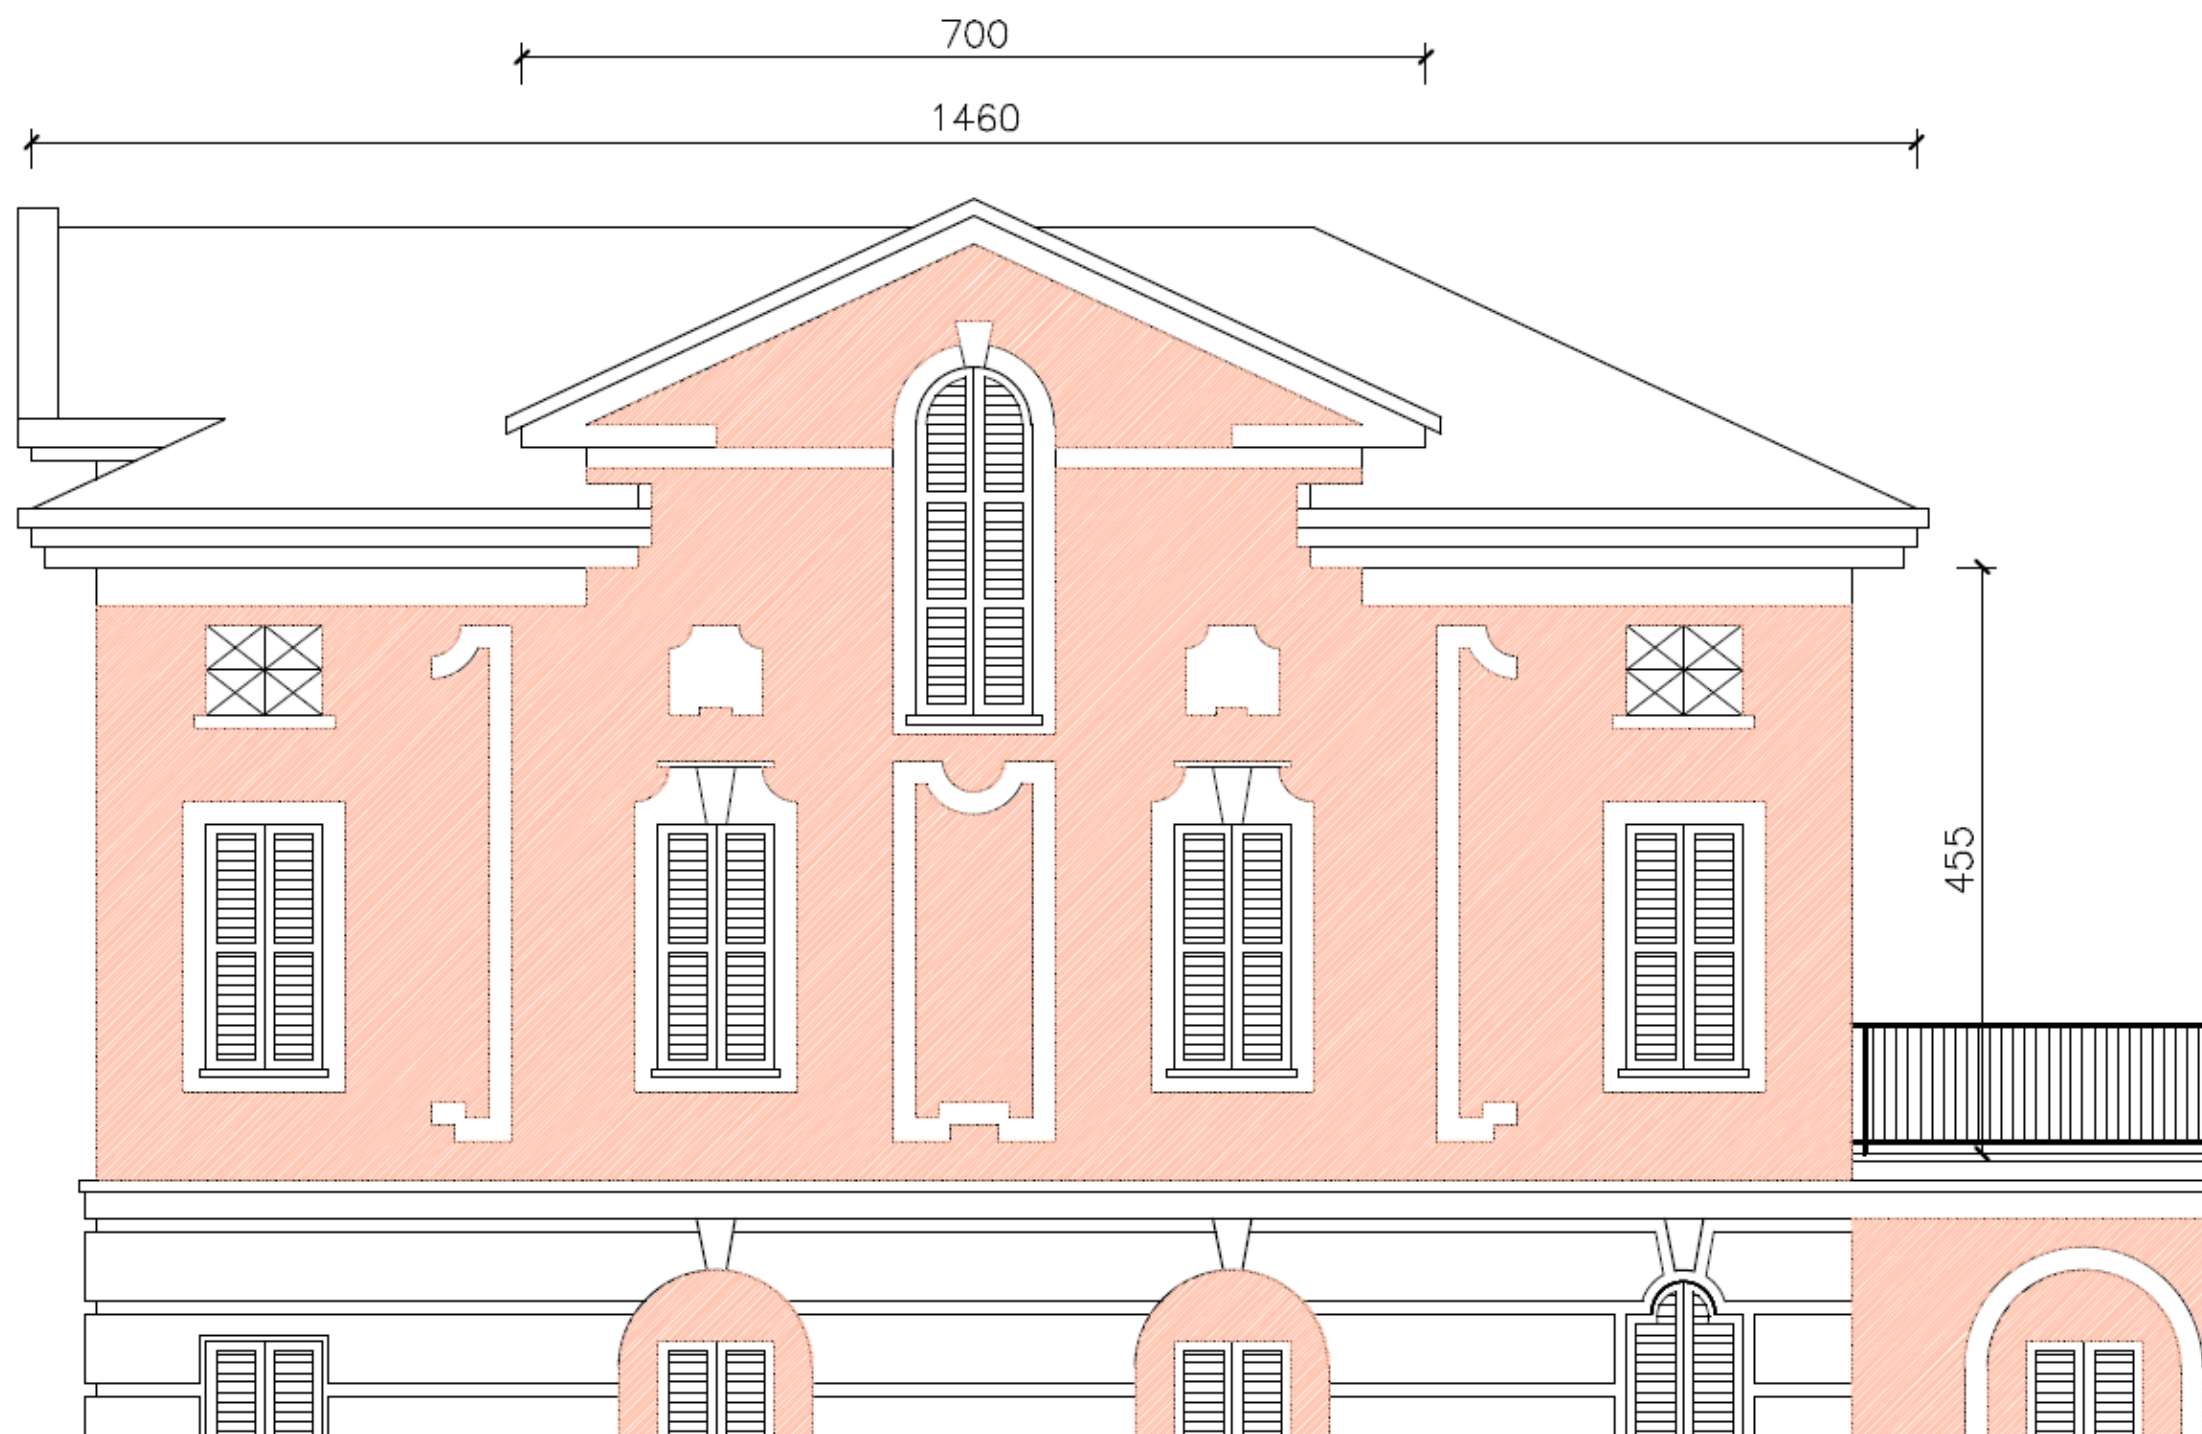


SOLUZIONE SULL'INTERO LOTTO

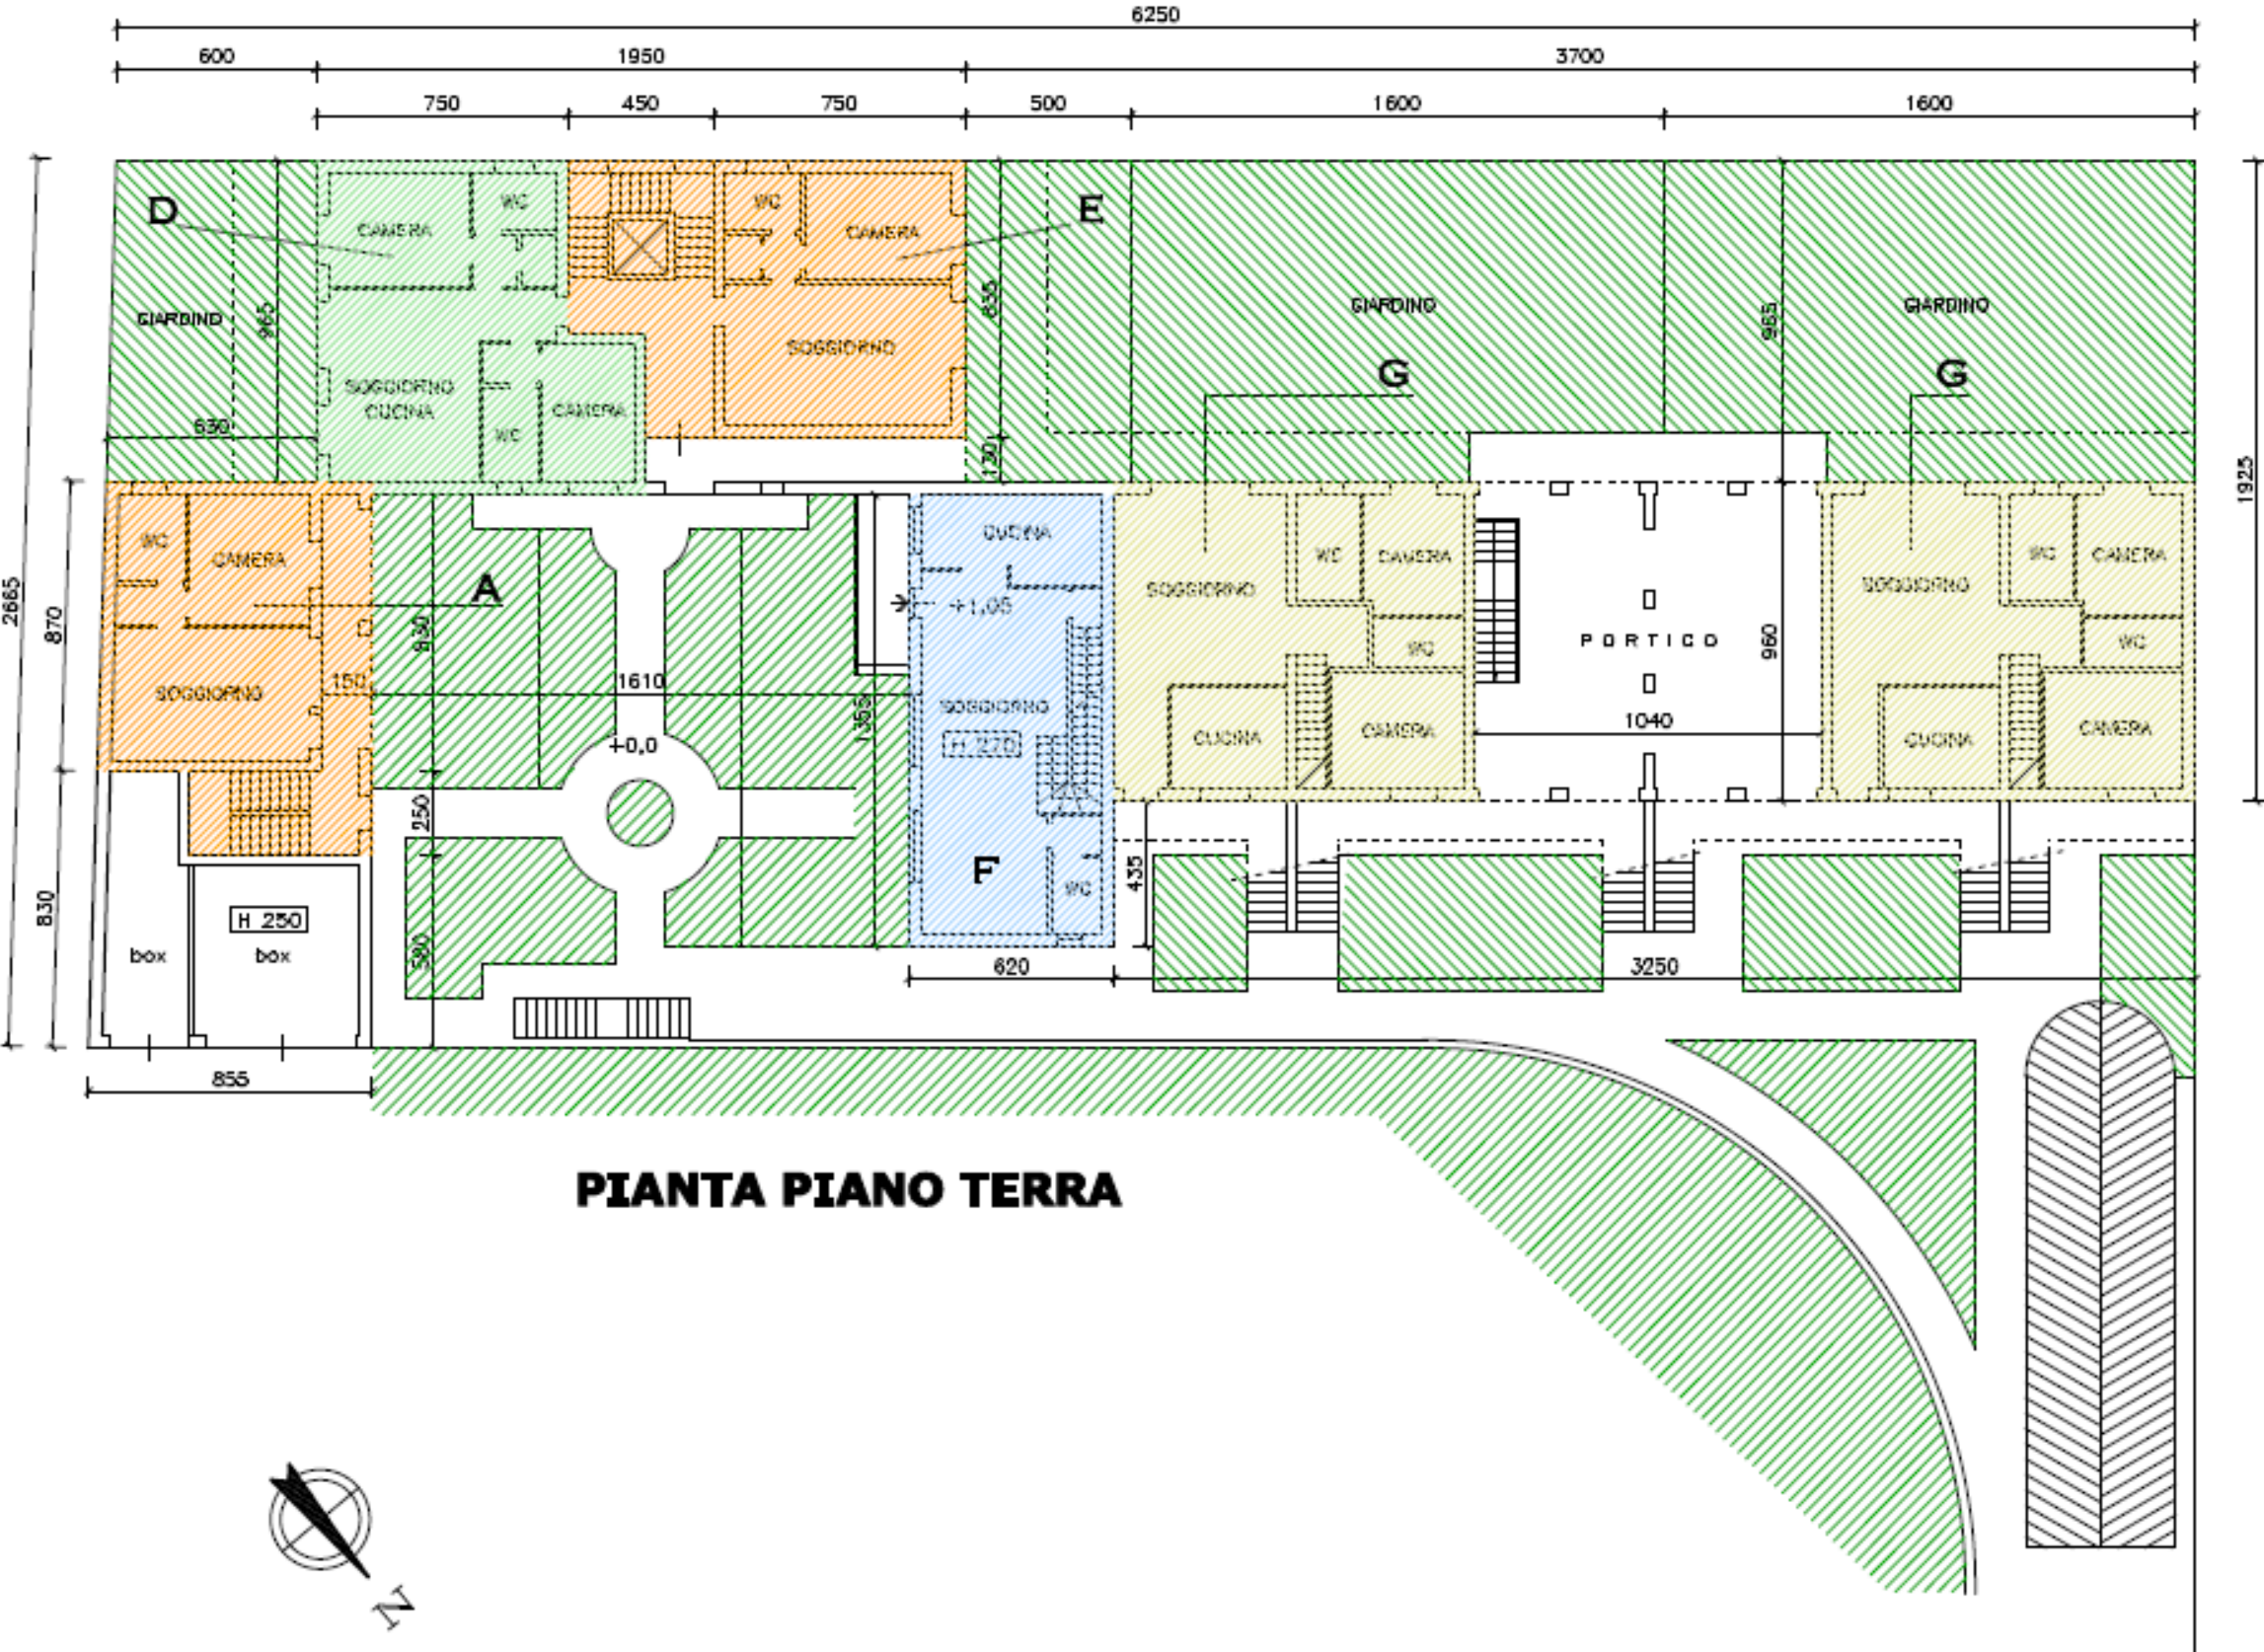

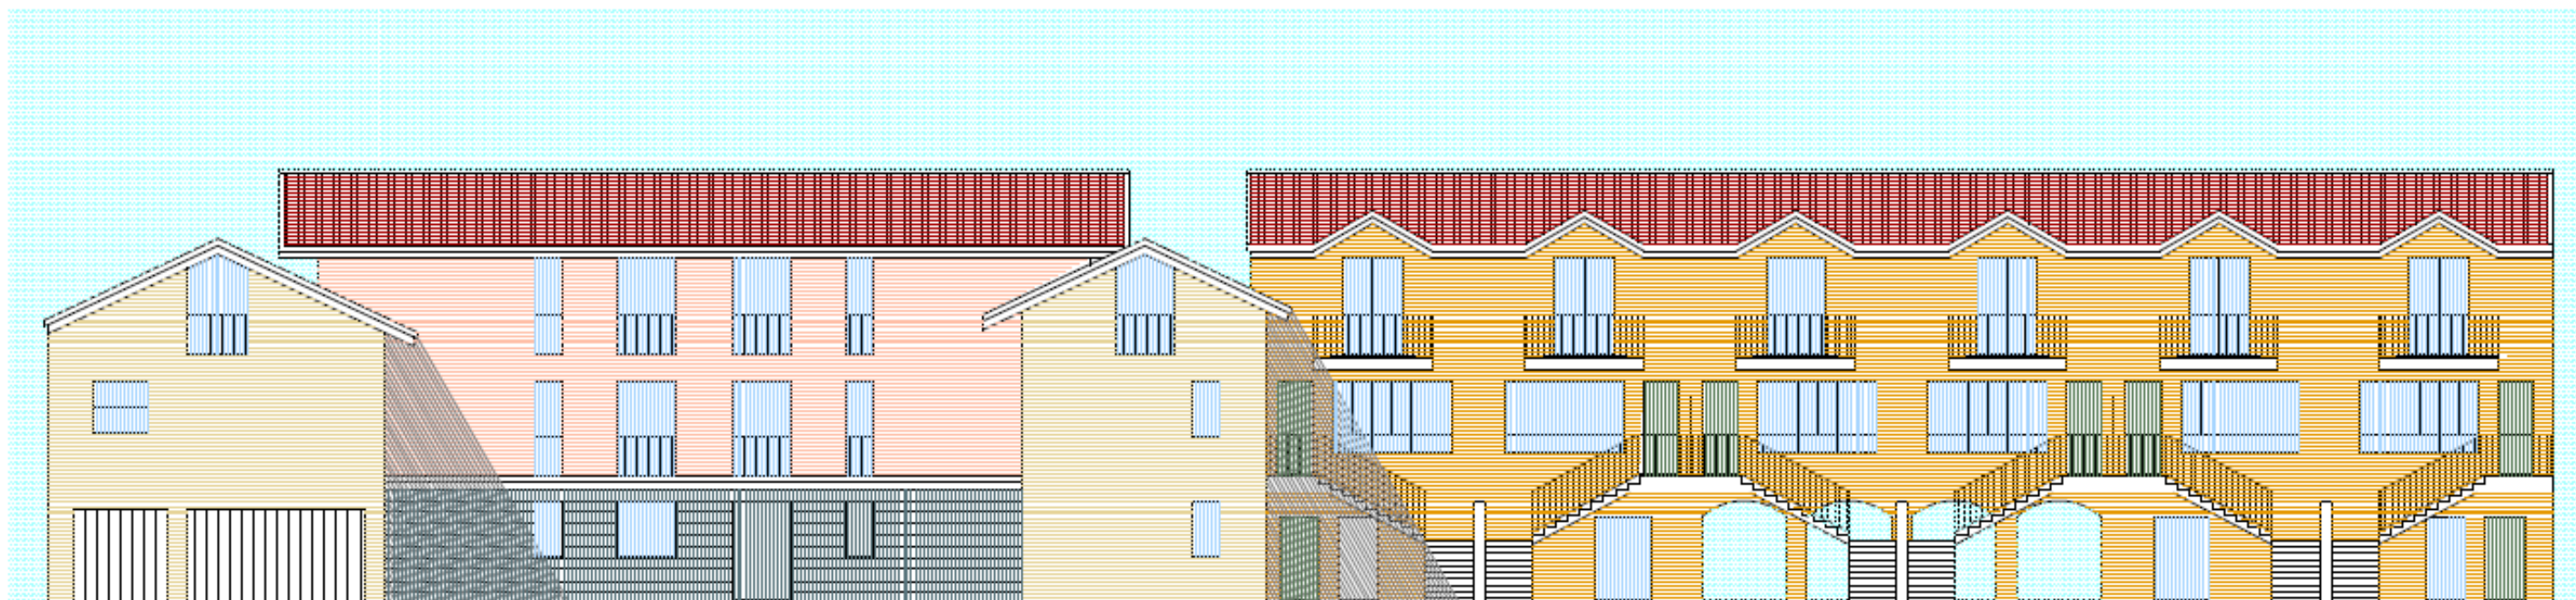

PROSPETTO NORD-EST

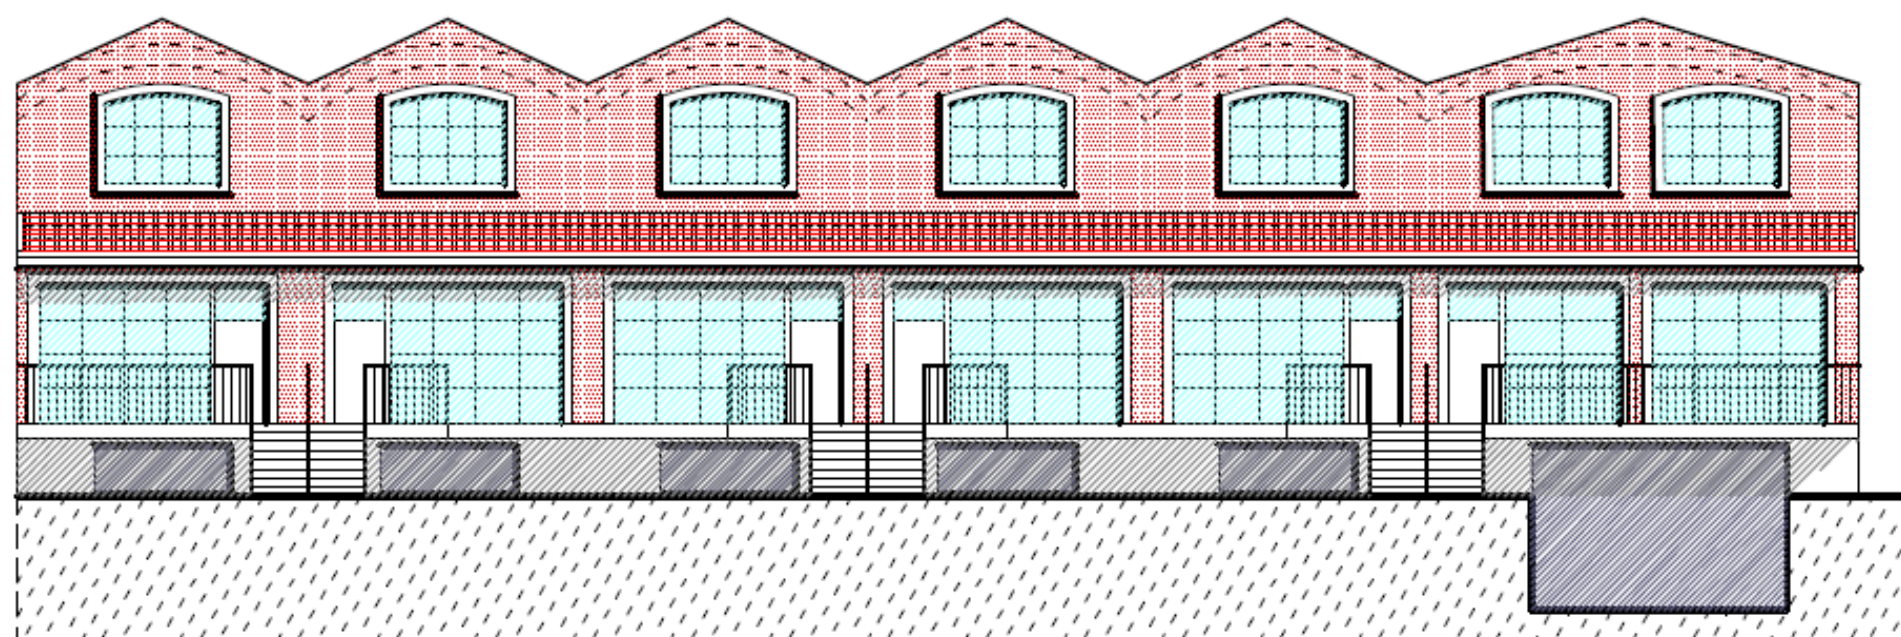


PROSPETTO LOFT


SOLUZIONE LOFT – LOTTO PARZIALE




PIANTA PIANO PRIMO

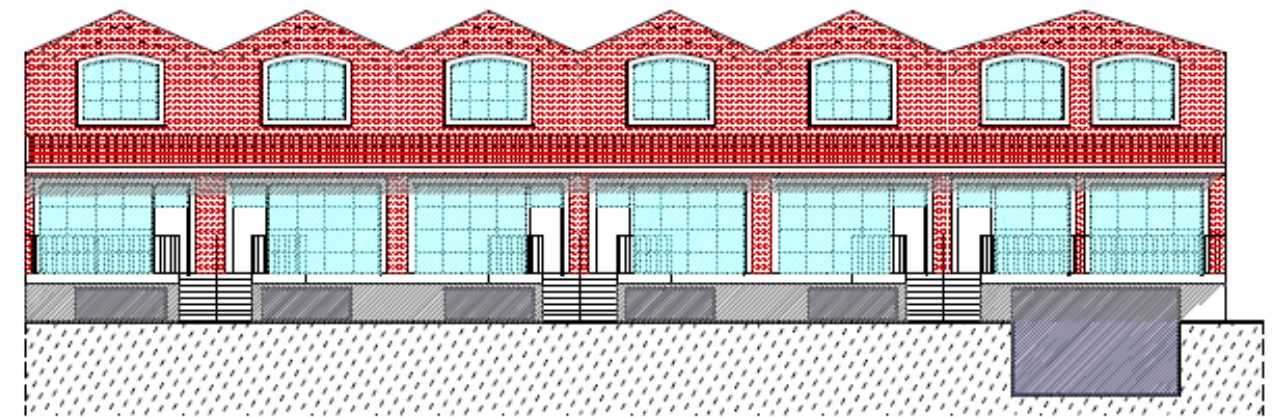

PROSPETTO SCHEMATICO

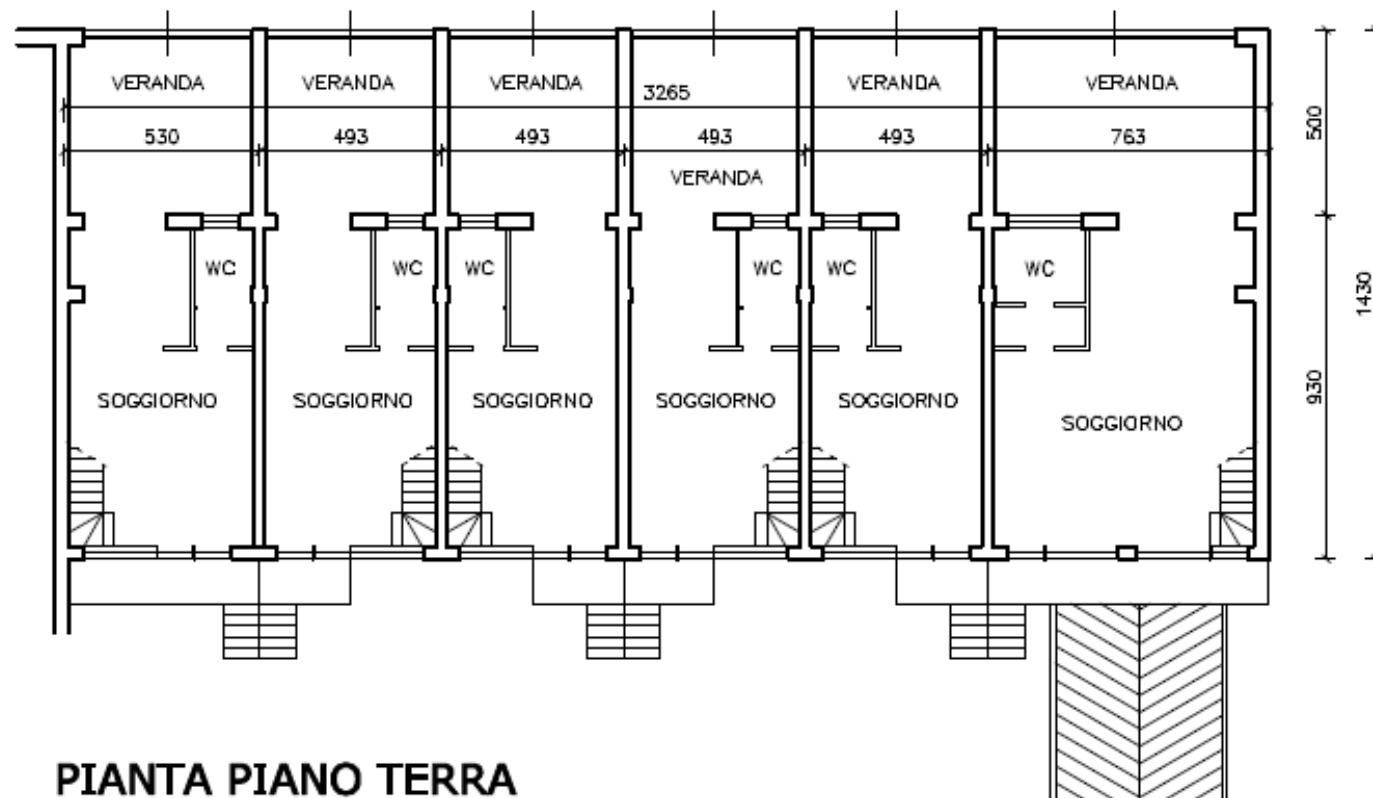


PIANTA PIANO TERRA

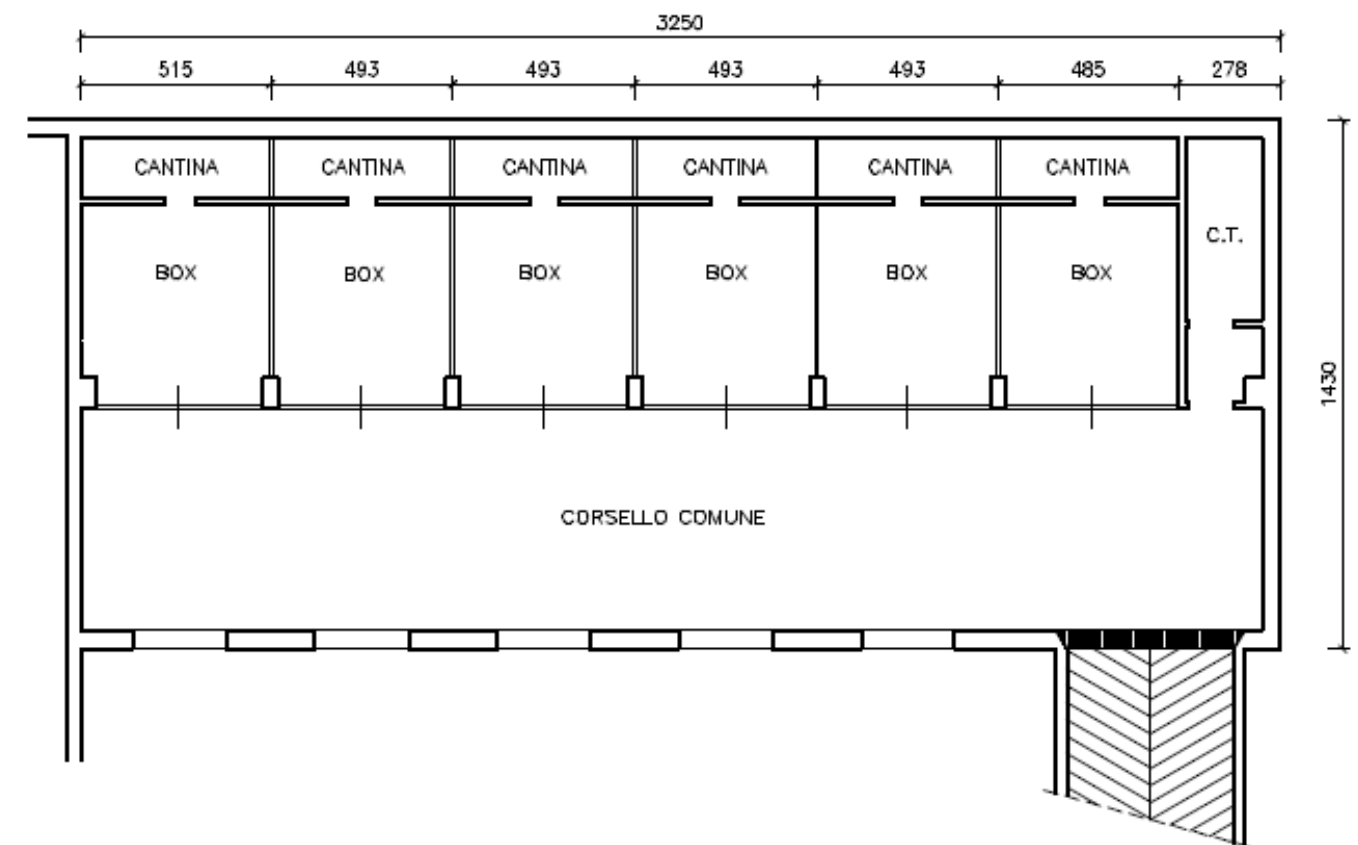


PIANTA PIANO SEMINTERRATO


RISTRUTTURAZIONE COMPLETA VILLINO A MONZA - anno 2011-2015

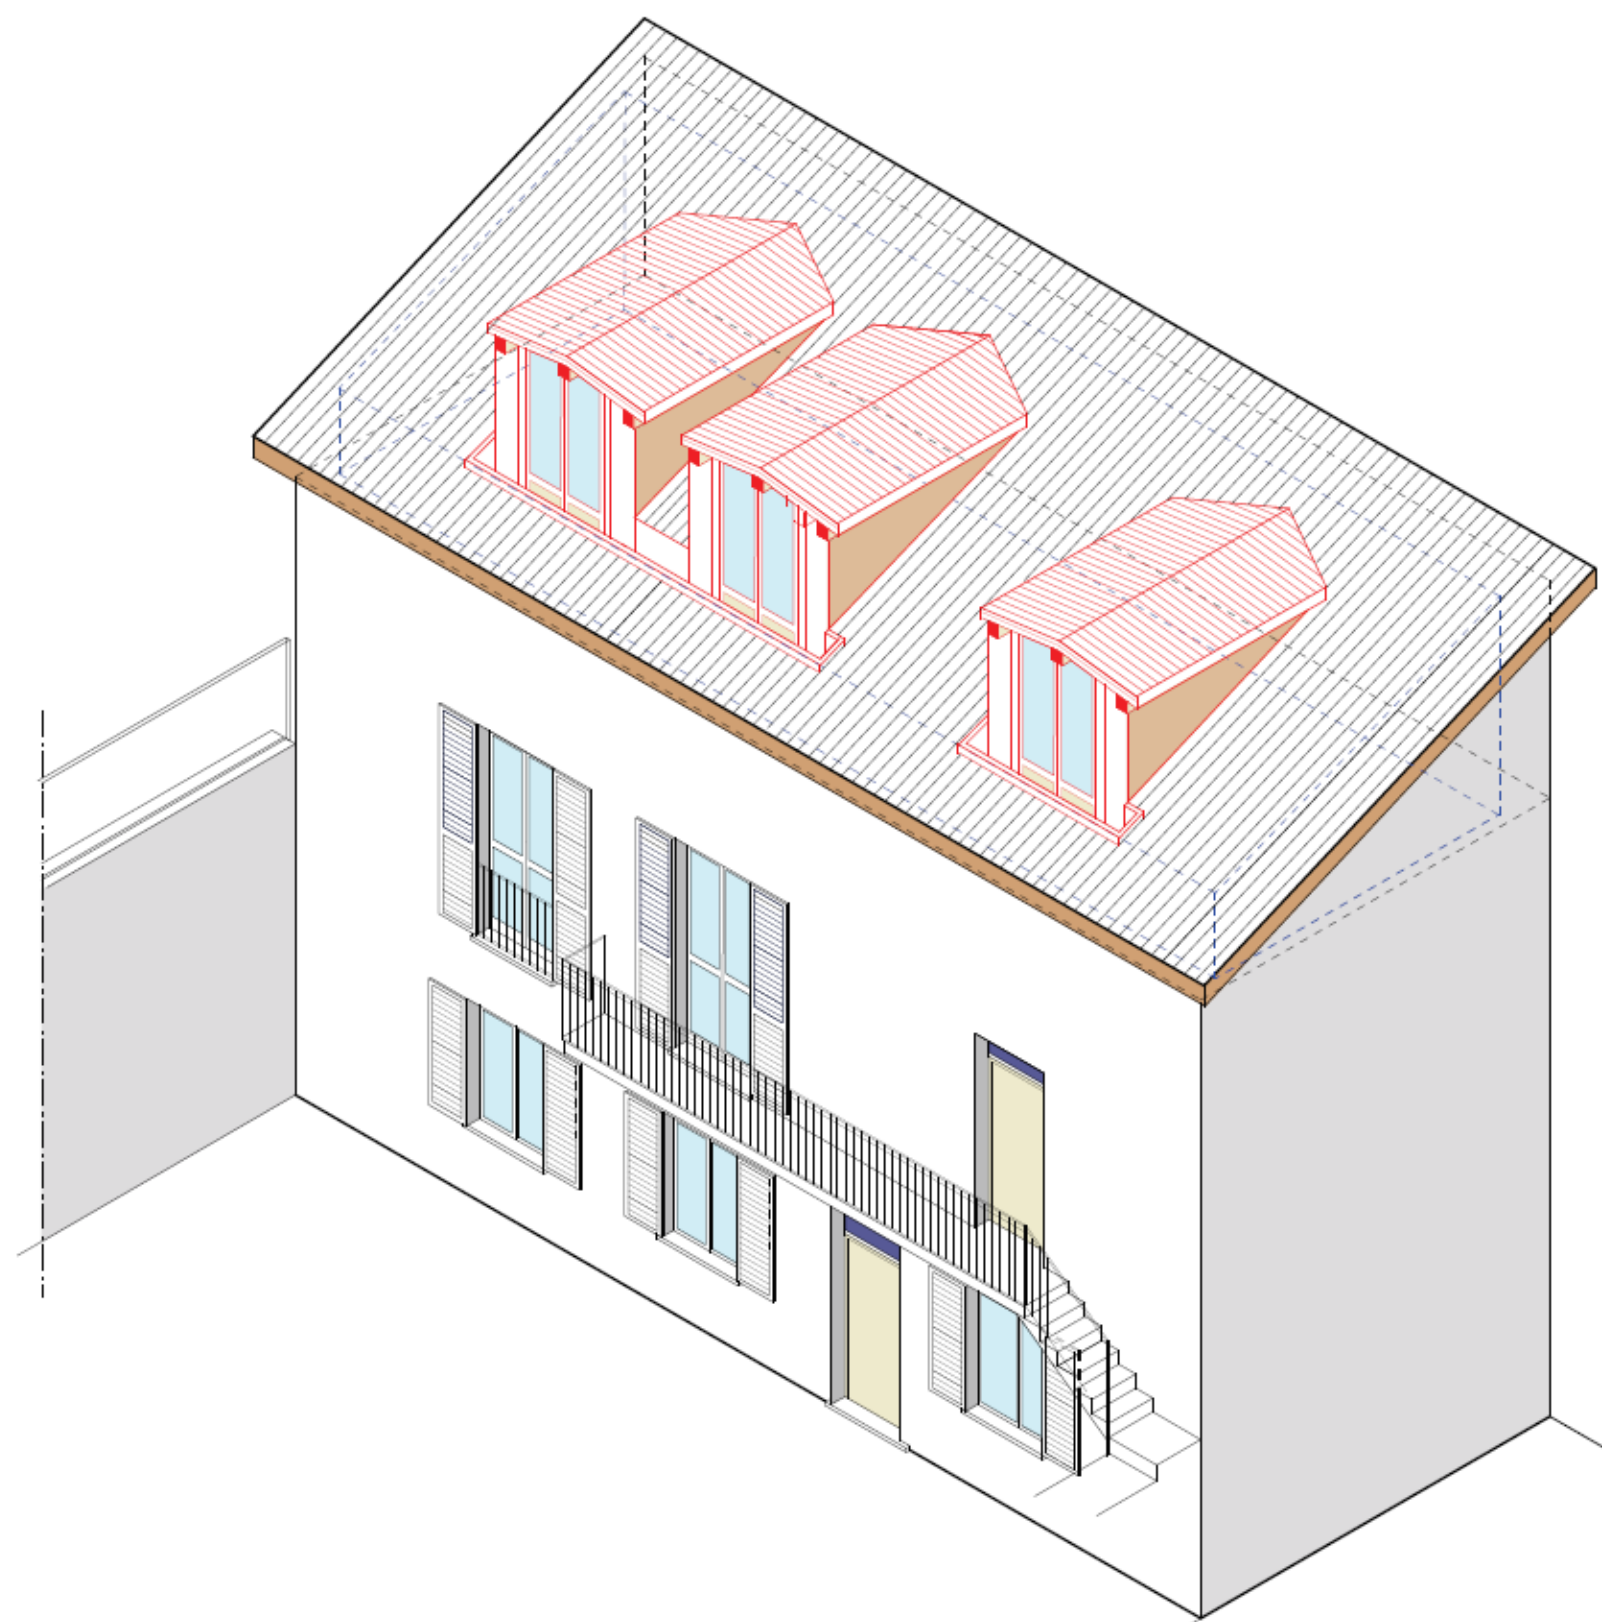


PROGETTO PER NUOVO COMPLESSO DI EDILIZIA RESIDENZIALE IN MONZA - anno 20112

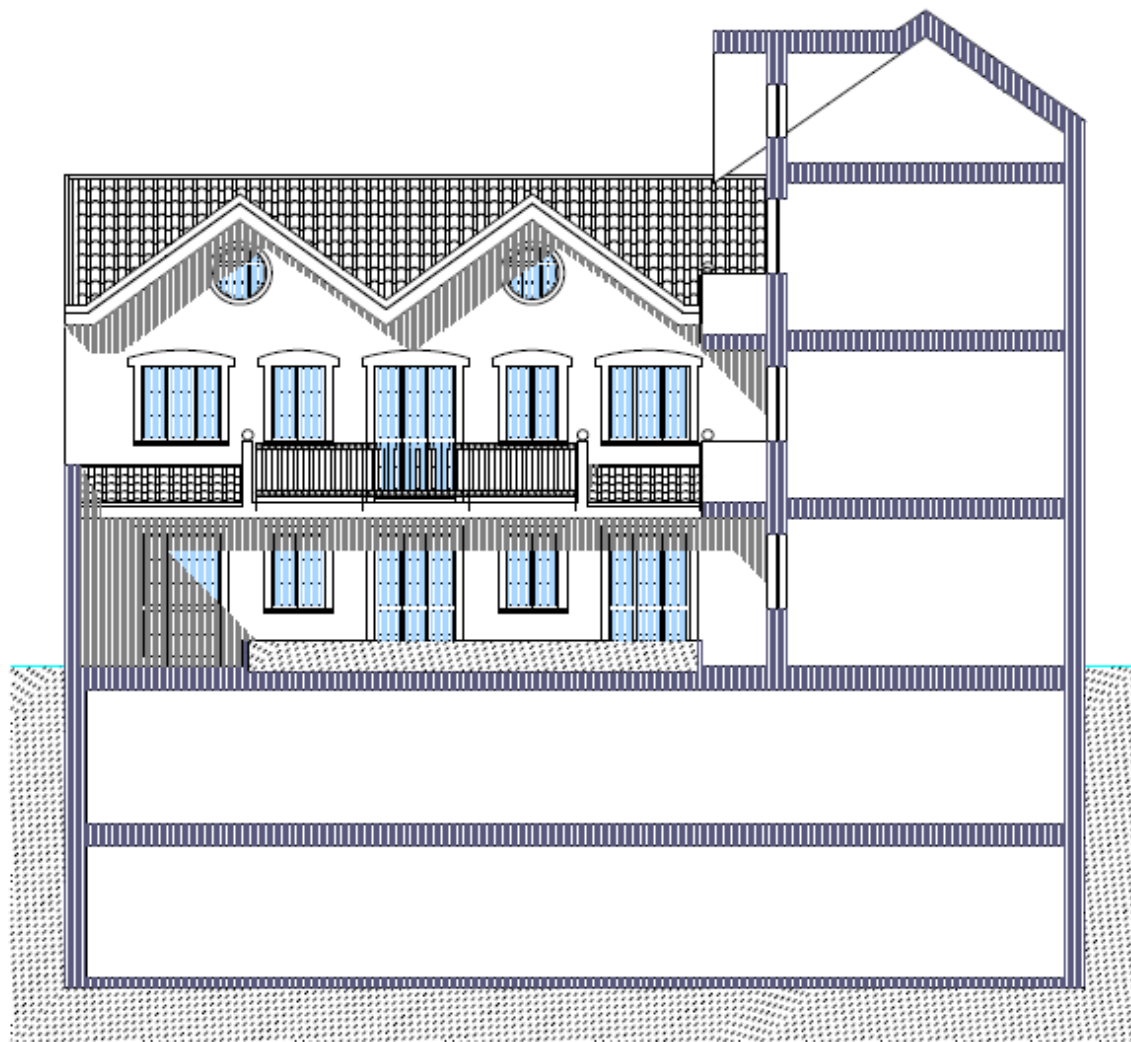

PROSPETTO SUD-OVEST SU CORTE INTERNA

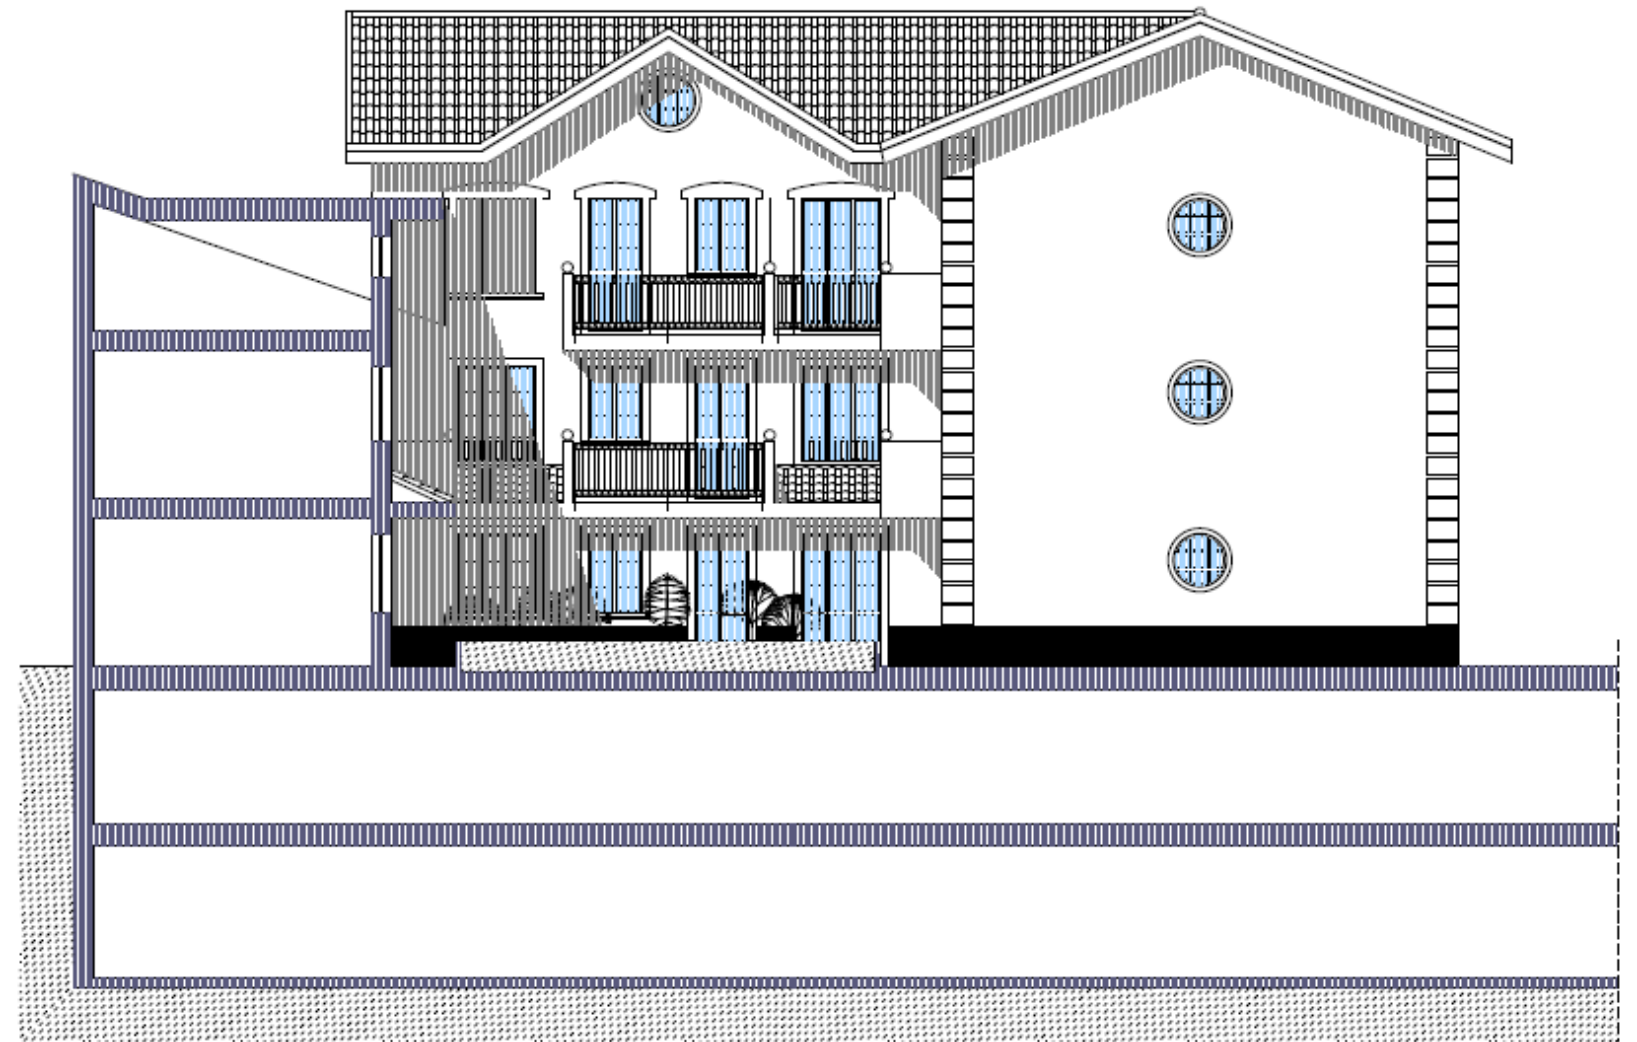


PROSPETTO NORD-EST

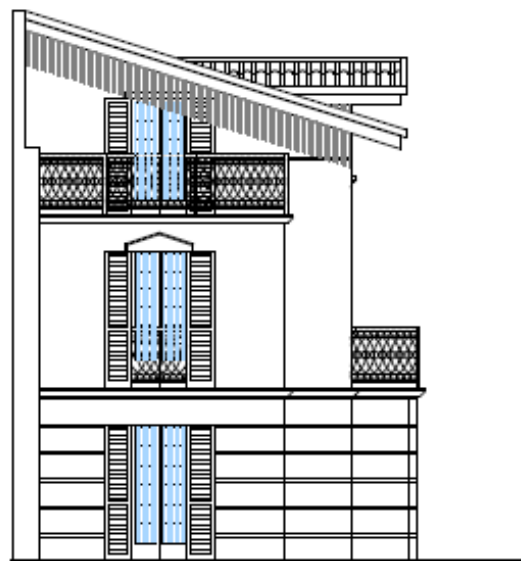


PROSPETTO SUD-OVEST



PROSPETTO SUD-EST

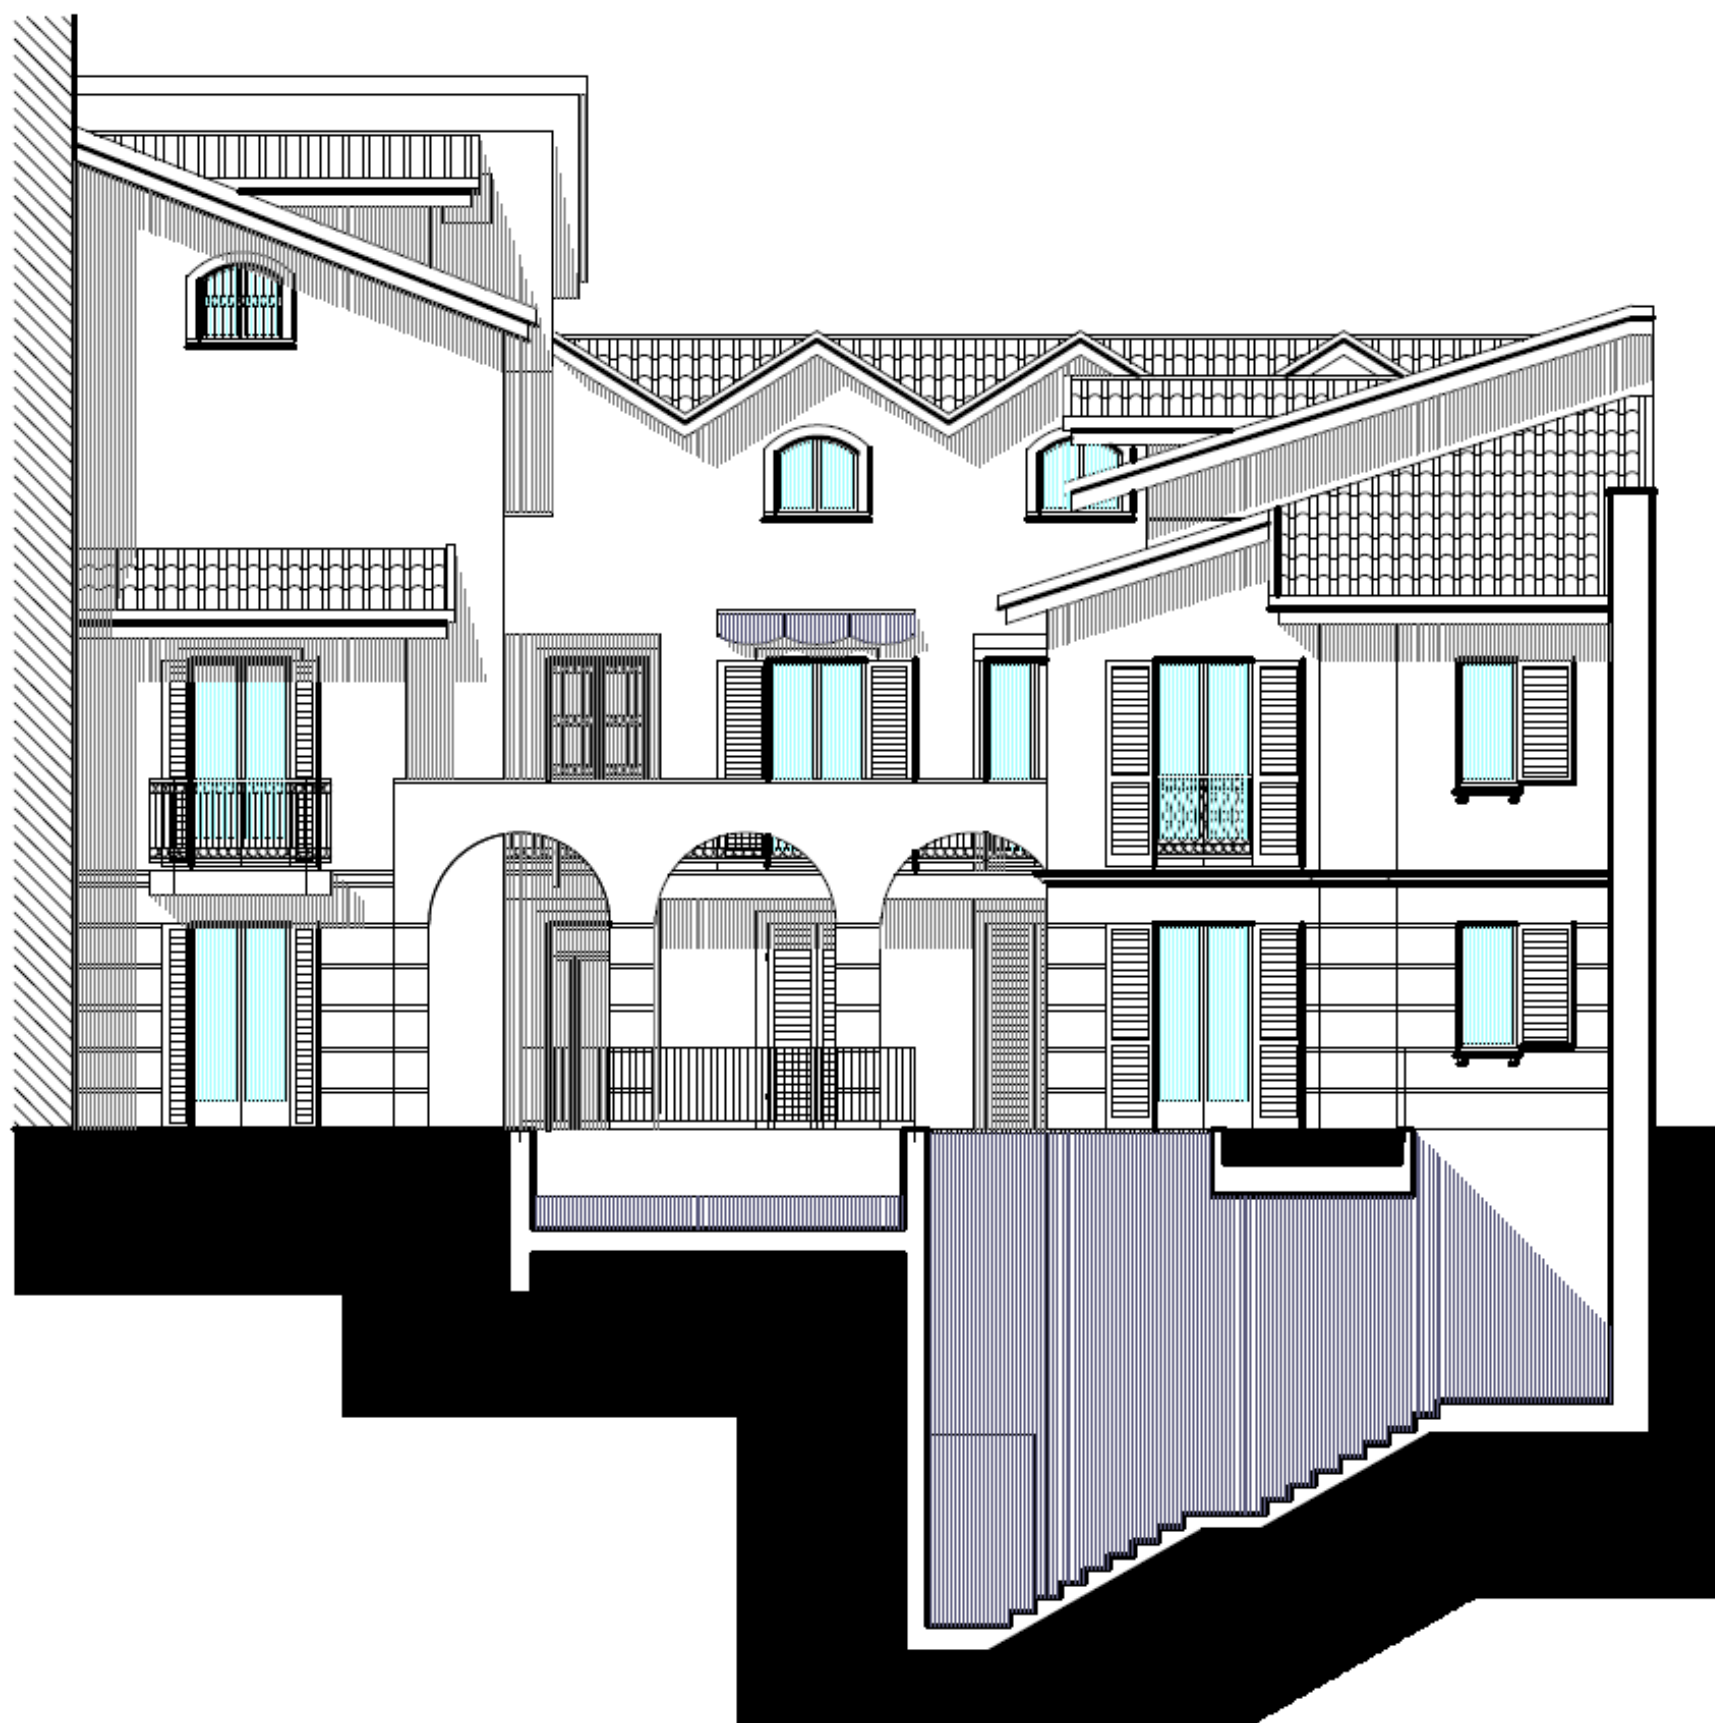

DETTAGLIO PROSPETTO

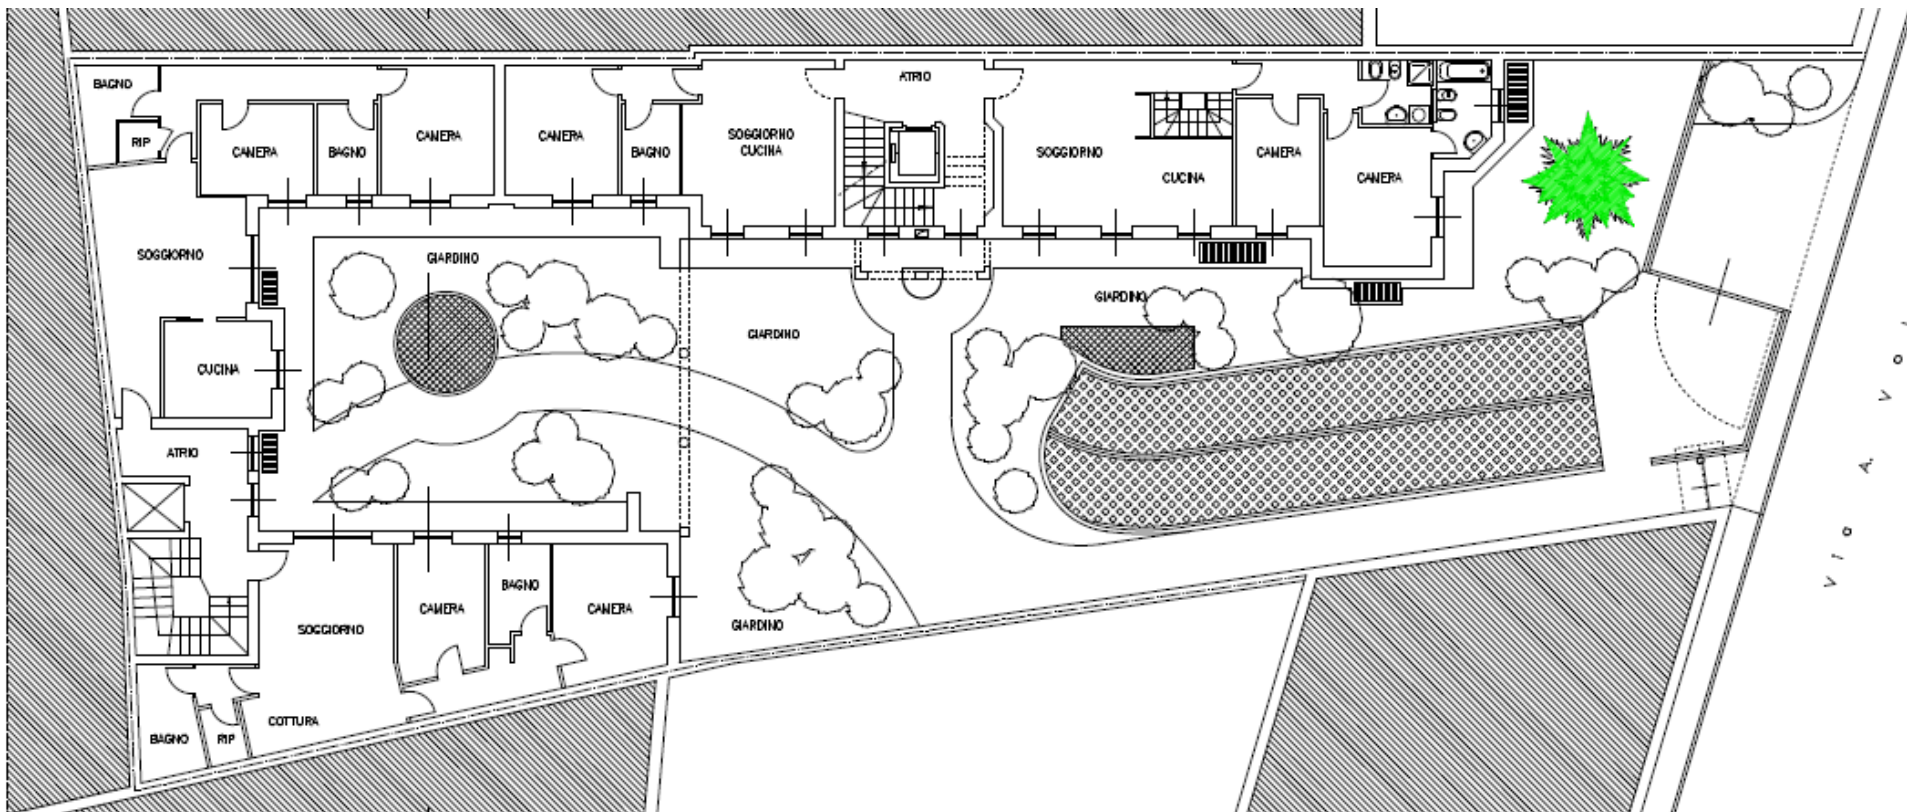

PLANIMETRIA GENERALE